

ZMĚNA Č. 2 ÚZEMNÍHO PLÁNU NOVÉ SEDLO


Legenda

- Hranice řešeného území
- Koridory vymezené ve změně č. 2 ÚP
- ÚSES - nadregionální biocentrum - stav - doplnění v změně č. 2

Legenda podkladu

Úplné znění ZÚR Ústeckého kraje po vydání 1., 2., 3., 4., 5., 7. a 8. AZÚR ÚK výkres č. 2 (Výkres ploch a koridorů, včetně ÚSES)

PLOCHY A KORIDORY NADMÍSTNÍHO VÝZNAMU		ÚZEMNÍ SYSTÉM EKOLOGICKÉ STABILITY (ÚSES) - NÁVRH	
NÁVRH	ÚZEMNÍ REZERVA	FUNKČNÍ K ZALOŽENÍ	ÚZEMNÍ SYSTÉM EKOLOGICKÉ STABILITY (ÚSES) - NÁVRH
	DALNICE A SILNICE		NADREGIONÁLNÍ BIOCENTRUM
	ŽELEZNIČNÍ DRÁHA (SOUČÁST SYSTÉMU RYCHLYCH SPOJENÍ)		NADREGIONÁLNÍ BIOKORIDOR - VODNÍ
	ŽELEZNICE		NADREGIONÁLNÍ BIOKORIDOR - NIVNÍ
	PŘESHRAŇNÍ SILNIČNÍ SPOJENÍ		NADREGIONÁLNÍ BIOKORIDOR - TEPLIMILNÝ DOUBRAVNÍ
	PŘESHRAŇNÍ ŽELEZNIČNÍ SPOJENÍ		NADREGIONÁLNÍ BIOKORIDOR - MEZOFLINÍ HÁJOVÝ
	ZLEPŠENÍ PLAVEBNÍCH PODMÍNEK NA LABI		NADREGIONÁLNÍ BIOKORIDOR - MEZOFLINÍ BUČINNÝ
	KORIDOR LABSKÉ VODNÍ CESTY MEZINÁRODNÍHO VÝZNAMU		NADREGIONÁLNÍ BIOKORIDOR - HORSKÝ
	LOKALITA PRO AKUMULACI POVRCHOVÝCH VOD (VODNÍ DÍLO KRYVRY)		NADREGIONÁLNÍ BIOKORIDOR - BOROVÝ
	PŘÍVADĚC VODY		REGIONÁLNÍ BIOCENTRUM
	VODOVODNÍ ŘAD		REGIONÁLNÍ BIOKORIDOR
	KANALIZACE		
	REVIITALIZACE TOKU BILNÝ		
	ELEKTRICKÉ VEDENÍ 110 kV, 400 kV		
	VÝROBNY ELEKTŘINY Z OBNOVITELNÝCH ZDROJŮ - FOTOVOLTAICKÉ ELEKTŘINÁRY		
	PLYNOVOD VTL		
	DÁLKOVOD		
	TRANSFORMOVNA 400 kV, 110 kV		
	ASANACE ÚZEMÍ PO TĚŽBĚ HNĚDEHO UHLÍ, PRŮMYŠLOVÉ VÝROBĚ		
	PODMÍNKY PRO ÚPD DOTČENÉ OBCE		
	ÚZEMNĚ EKOLOGICKÉ LIMITY TĚŽBY HNĚDEHO UHLÍ		
			SÍDLA
			KRAJSKÉ MĚSTO
			OBEC S ROZŠÍŘENOU PŮSOBNOSTÍ
			SPRÁVNÍ HRANICE
			HRANICE ČESKÉ REPUBLIKY
			HRANICE KRAJE
			HRANICE OBCE S ROZŠÍŘENOU PŮSOBNOSTÍ
			HRANICE OBCE

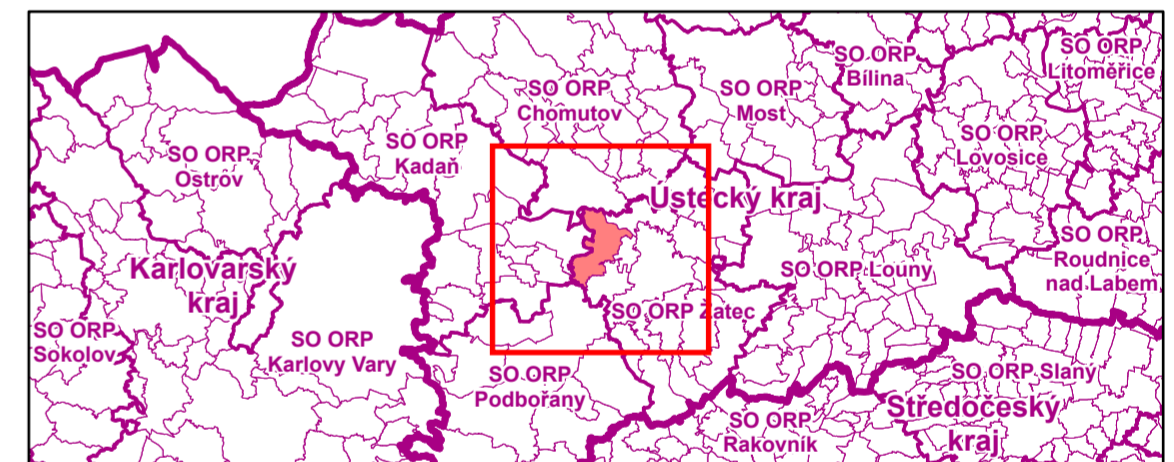

ZÁZNAM O ÚČINNOSTI	Opatření obecné povahy Změna č. 2 Územního plánu Nové Sedlo
Správní orgán, který změnu ÚP vydal:	Zastupitelstvo obce Nové Sedlo
Datum nabytí účinnosti:
Pořizovatel:	Městský úřad Zatec, Úřad územního plánování
Oprávněná úřední osoba:	Bc. Martina Oppelová
Funkce:	vedoucí oddělení stavebního úřadu
Podpis a razítko:

Projektant: U-24, s.r.o. Perucká 11a 120 00 Praha 2	Pořizovatel: MĚSTSKÝ ÚŘAD ŽATEC Úřad územního plánování nám. Svobody 1, 438 24 Zatec	Objednatel: OBEC NOVÉ SEDLO Hlavní 27 438 01 Nové Sedlo
Autorizovaný architekt: Ing. arch. Helena Stejskalová č. aut. ČKA 4099	Odpovědná osoba: Bc. Martina Oppelová	Určený zastupitel: Petr Sýkora, starosta
Projektantů profesně: Mgr. Petr Koloušek, Ing. arch. Helena Stejskalová		
Zakázka: ZMĚNA Č. 2 ÚZEMNÍHO PLÁNU NOVÉ SEDLO		
Číslo a název výkresu: Z2-E VÝKRES ŠIRŠÍCH VZTAHŮ V ÚZEMÍ		
Měřítko: 1:50 000		Formát: 59,4 x 42 cm
		Datum: 1-2025

