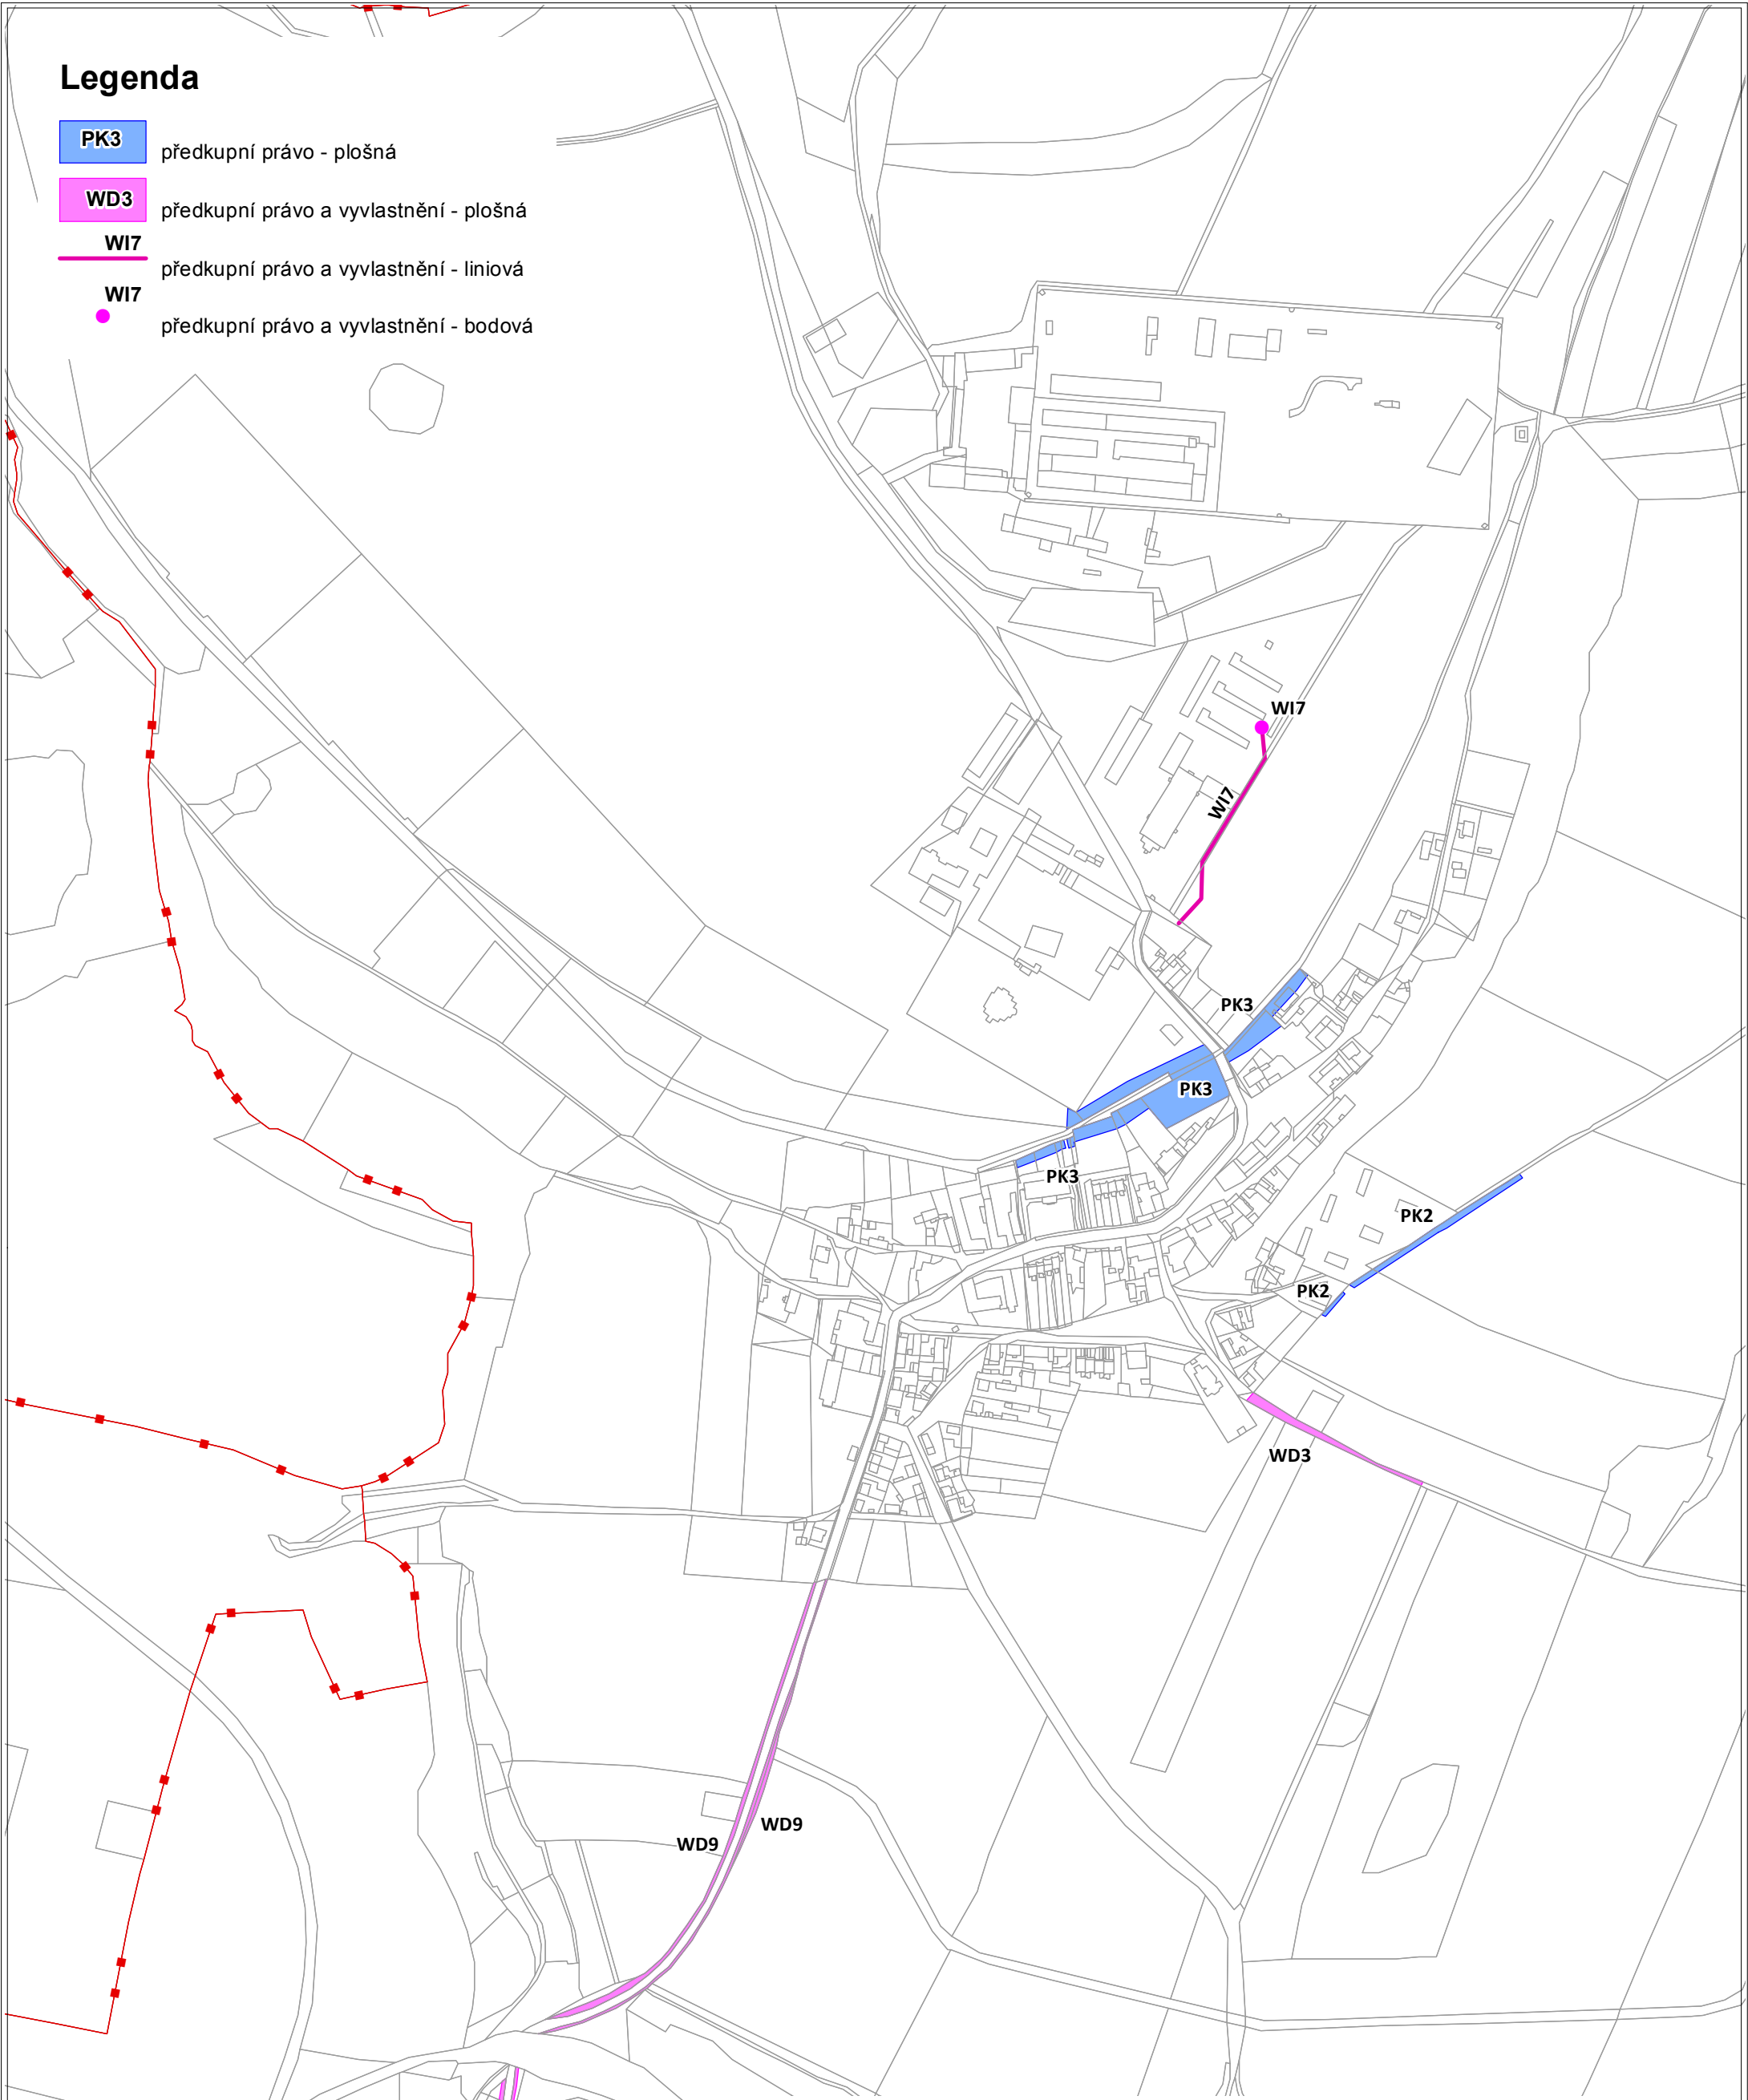


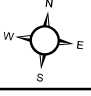


Legenda

- PK3** předkupní právo - plošná
- WD3** předkupní právo a vyvlastnění - plošná
- WI7** předkupní právo a vyvlastnění - liniová
- WI7** předkupní právo a vyvlastnění - bodová



<p>Zpracovatel:</p>  <p>U-24, s.r.o. Perucká 11a 120 00 Praha 2 www.u-24.cz</p>	<p>Autorizovaný projektant:</p> <p>Ing. arch. Milan Salaba, č. aut. ČKA 1467 Spolupráce: Ing. arch. Helena Kopová</p>	<p>Objednatel:</p>  <p>Obec Nové Sedlo Hlavní 27 438 01 Nové Sedlo</p>	
<p>Zakázka:</p> <h2 style="text-align: center;">ÚZEMNÍ PLÁN NOVÉHO SEDLA</h2>		<p>Datum:</p> <p style="text-align: center;">07-2011</p>	
<p>Etapa:</p> <p style="text-align: center;">NÁVRH - UPRAVENÝ PO SPOLEČNÉM JEDNÁNÍ</p>		<p>Formát:</p> <p style="text-align: center;">A3</p>	<p>Číslo výkresu:</p> <p style="text-align: center;">3c</p>
<p>Název výkresu:</p> <p style="text-align: center;">VEŘEJNĚ PROSPĚŠNÉ STAVBY, OPATŘENÍ A ASANACE</p>		<p>Měřítko:</p> <p style="text-align: center;">1:5 000</p>	