NÁVRH OZELENĚNÍ PLOCHY U KOSTELA A REGENERACE ZELENĚ V PŘILEHLÉM PARČÍKU, OBEC NOVÉ SEDLO

OSAZOVACÍ PLÁN - DETAIL M 1:250

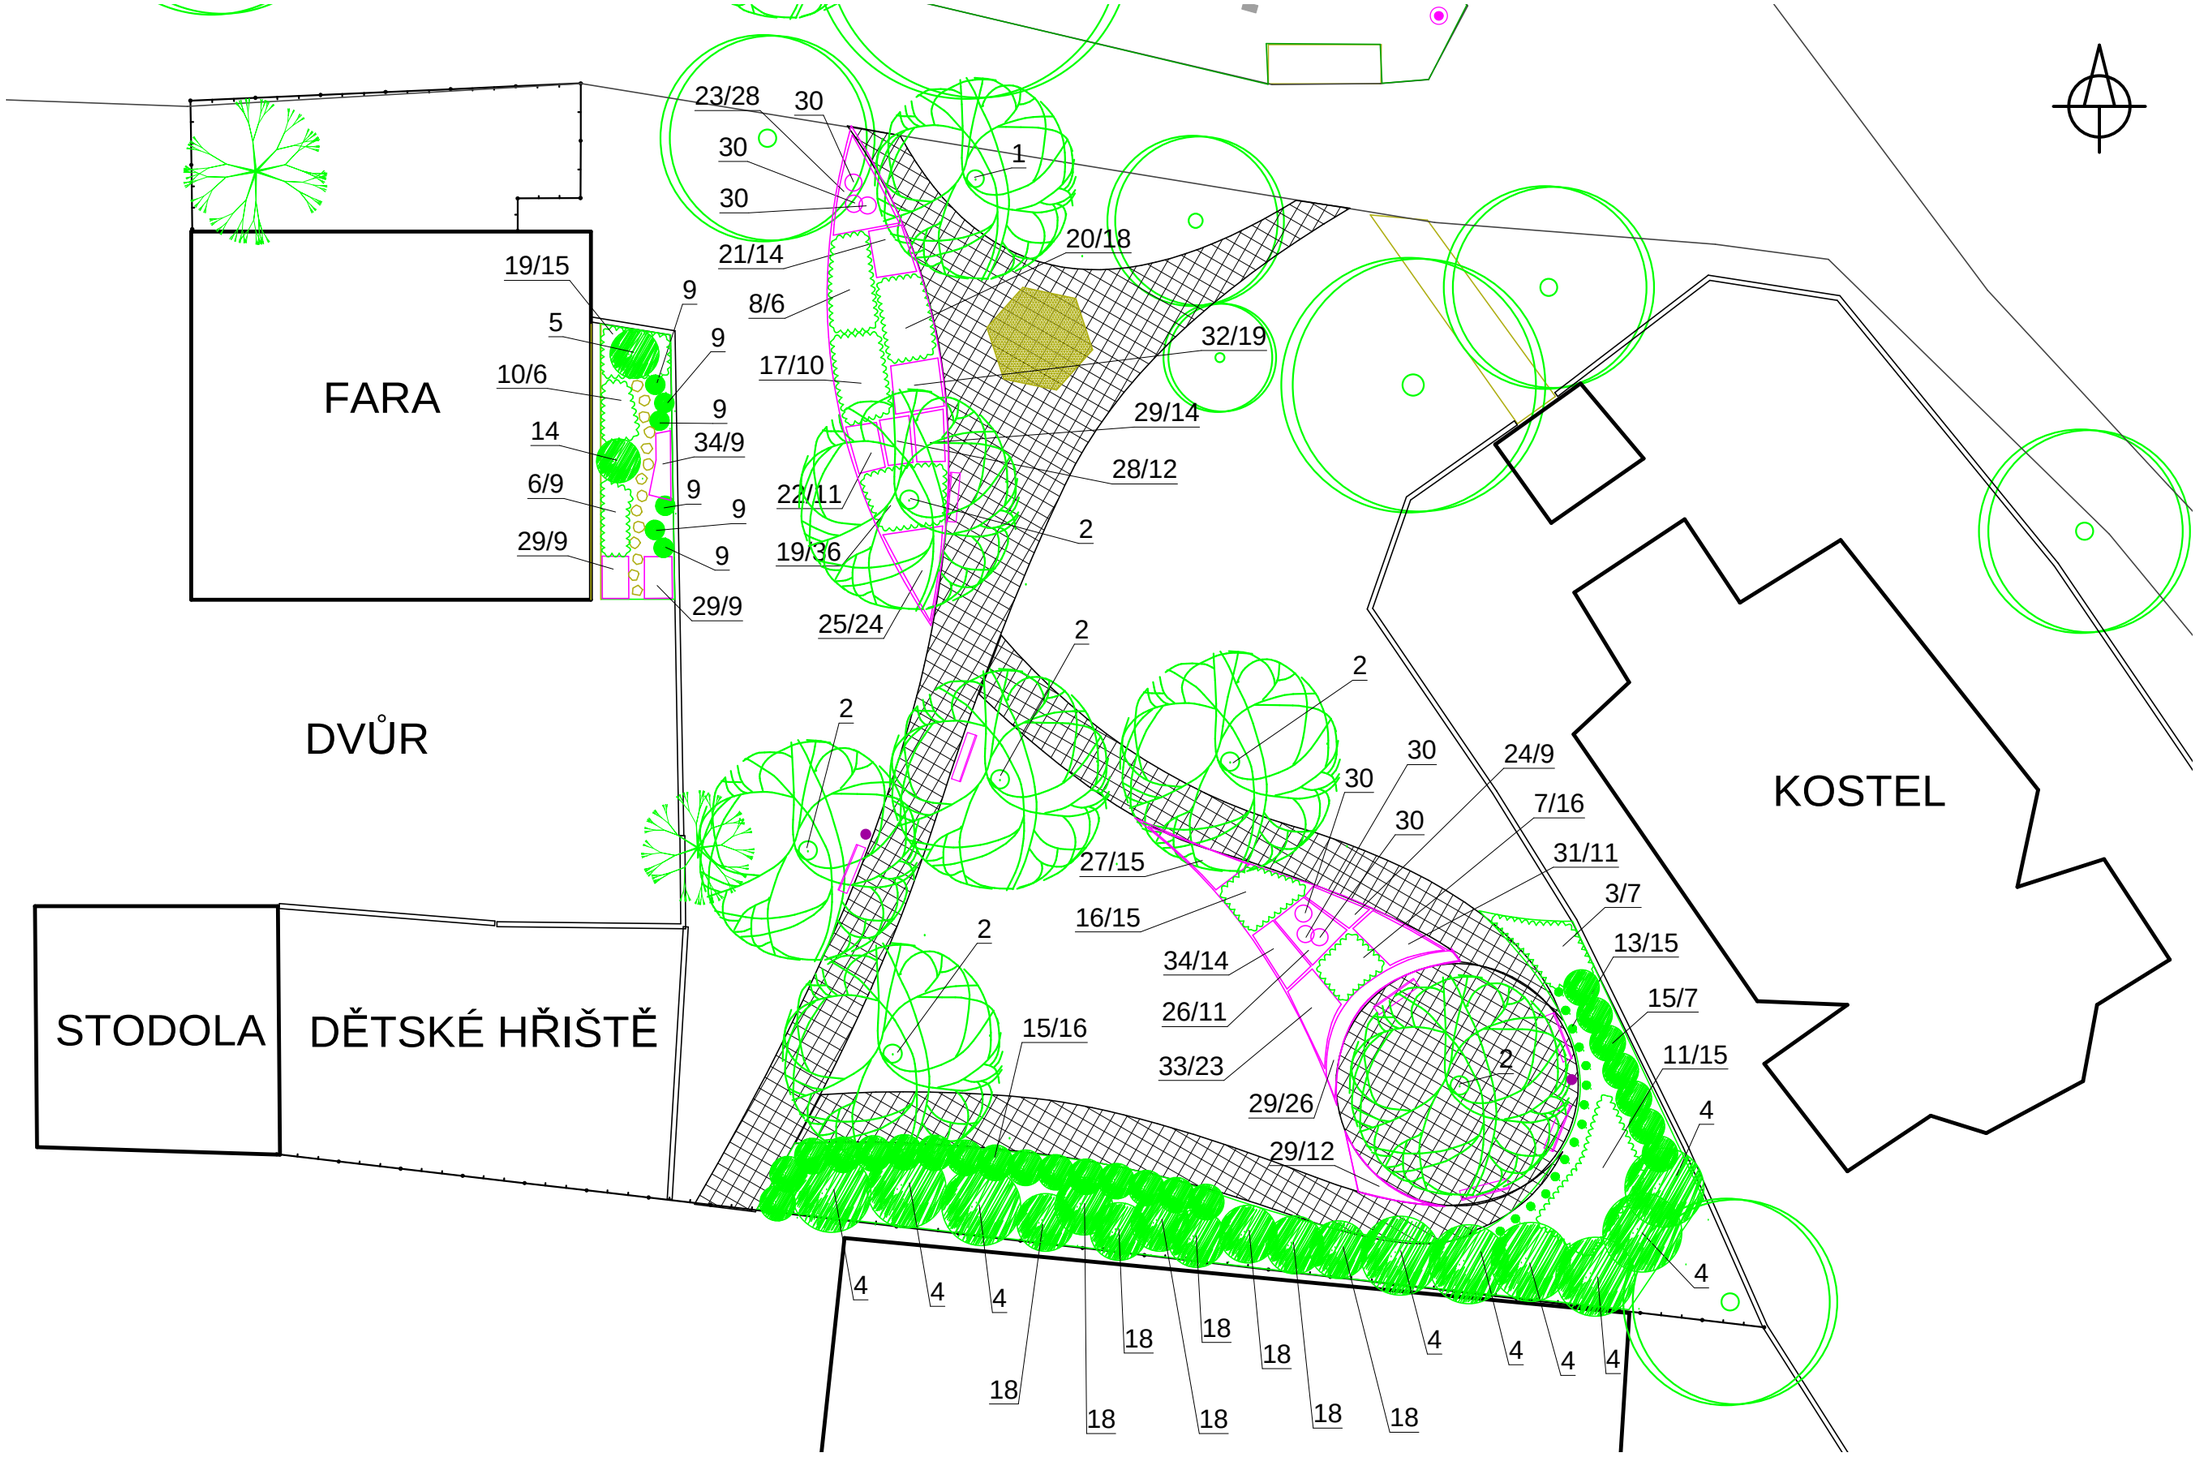

ZPRACOVALY: ING. JITKA GABRIELOVÁ, ING. MICHAELA KAČEROVÁ

LISTOPAD 2011