
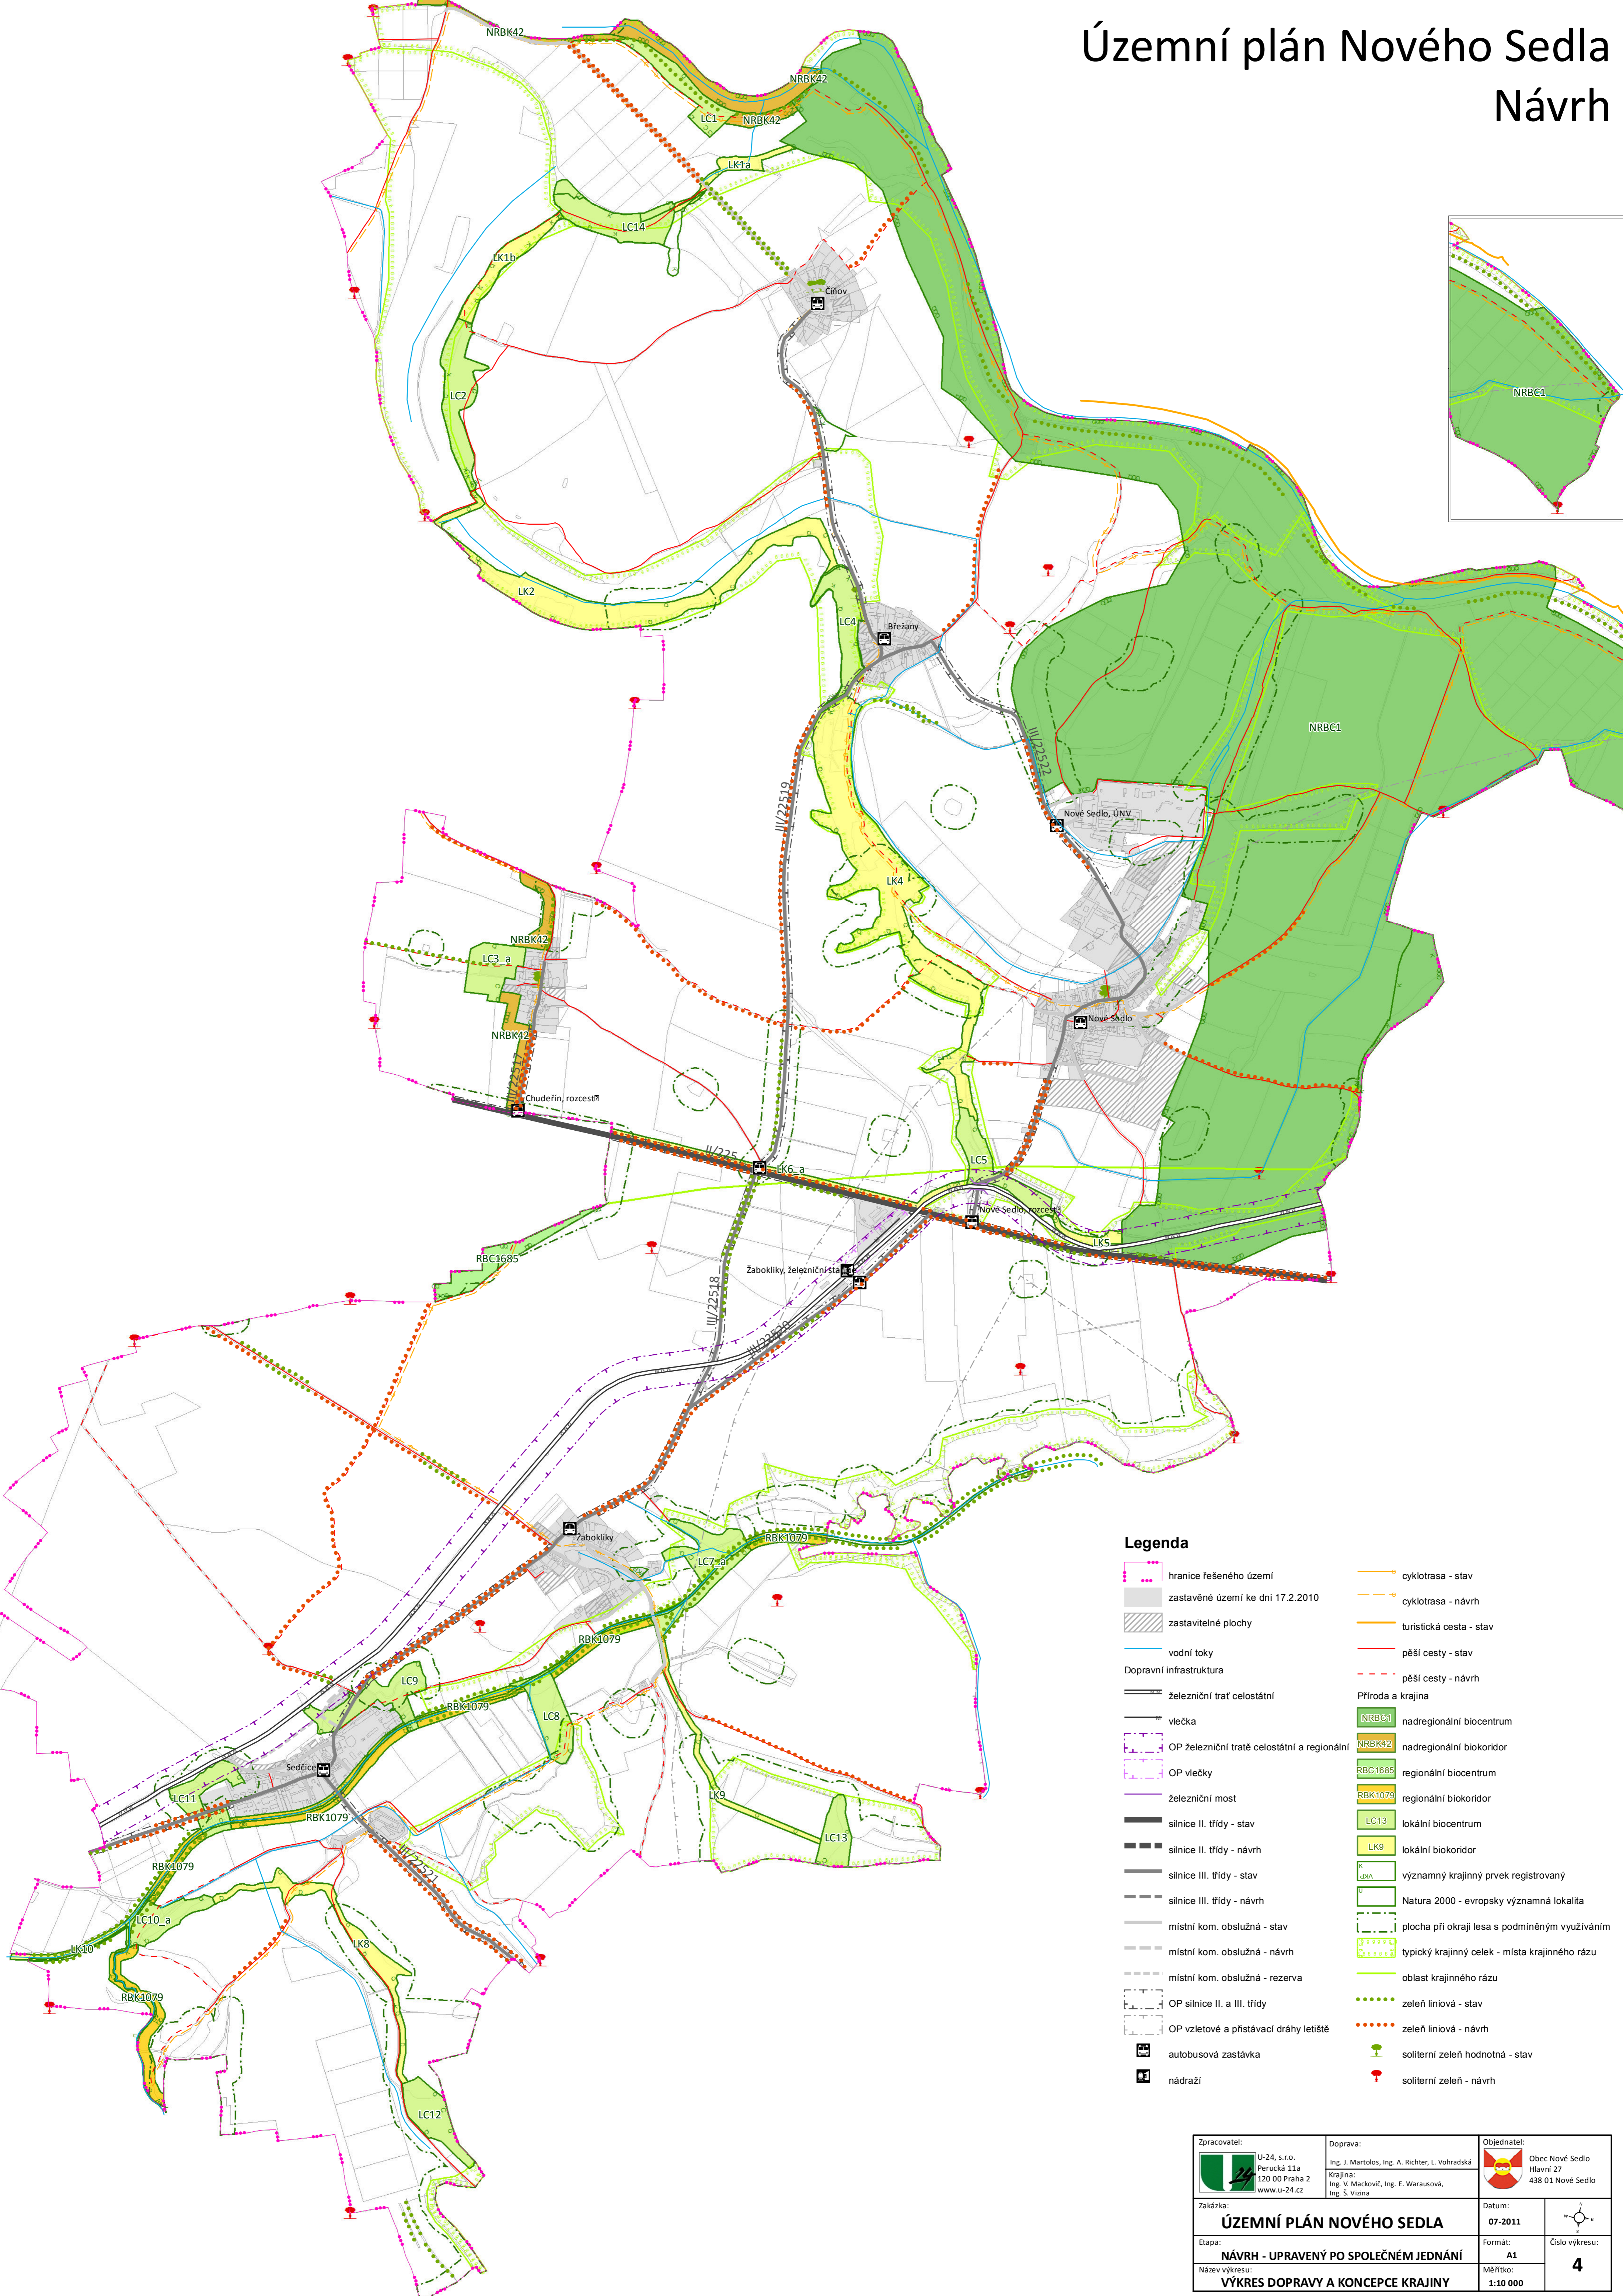


Územní plán Nového Sedla Návrh

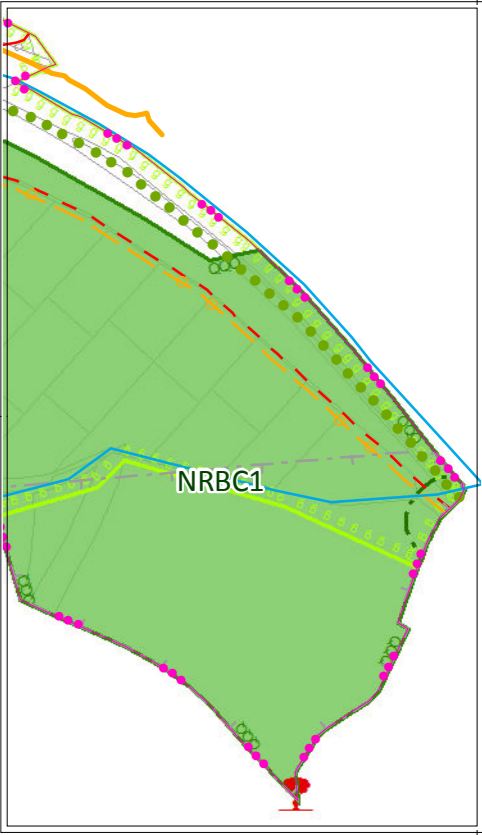

Legenda

- | | | | |
|--|---|--|--|
| | hranice řešeného území | | cyklotrasa - stav |
| | zastavěné území ke dni 17.2.2010 | | cyklotrasa - návrh |
| | zastavitelné plochy | | turistická cesta - stav |
| | vodní toky | | pěší cesty - stav |
| | Dopravní infrastruktura | | pěší cesty - návrh |
| | železniční trať celostátní | | Příroda a krajina |
| | vlečka | | NRBC1 nadregionální biocentrum |
| | OP železniční tratě celostátní a regionální | | NRBK42 nadregionální biokoridor |
| | OP vlečky | | RBC1685 regionální biocentrum |
| | železniční most | | RBK1079 regionální biokoridor |
| | silnice II. třídy - stav | | LC13 lokální biocentrum |
| | silnice II. třídy - návrh | | LK9 lokální biokoridor |
| | silnice III. třídy - stav | | LMA významný krajinný prvek registrovaný |
| | silnice III. třídy - návrh | | Natura 2000 - evropsky významná lokalita |
| | místní kom. obslužná - stav | | plocha při okraji lesa s podmíněným využitím |
| | místní kom. obslužná - návrh | | typický krajinný celek - místa krajinného rázu |
| | místní kom. obslužná - rezerva | | oblast krajinného rázu |
| | OP silnice II. a III. třídy | | zeleň liniiová - stav |
| | OP vzetlové a přistávací dráhy letiště | | zeleň liniiová - návrh |
| | autobusová zastávka | | soliterní zeleň hodnotná - stav |
| | nádraží | | soliterní zeleň - návrh |

Zpracovatel: U-24, s.r.o. Perucká 11a 120 00 Praha 2 www.u-24.cz	Doprava: Ing. J. Martolos, Ing. A. Richter, L. Vohradská Krajina: Ing. V. Mackovič, Ing. E. Warausová, Ing. Š. Vlana	Objednatel: Obec Nové Sedlo Hlavní 27 438 01 Nové Sedlo
Zakázka: ÚZEMNÍ PLÁN NOVÉHO SEDLA	Datum: 07-2011	
Etapa: NÁVRH - UPRAVENÝ PO SPOLEČNÉM JEDNÁNÍ	Formát: A1	Číslo výkresu: 4
Název výkresu: VÝKRES DOPRAVY A KONCEPCE KRAJINY	Měřítko: 1:10 000	