


Územní plán Nového Sedla Návrh

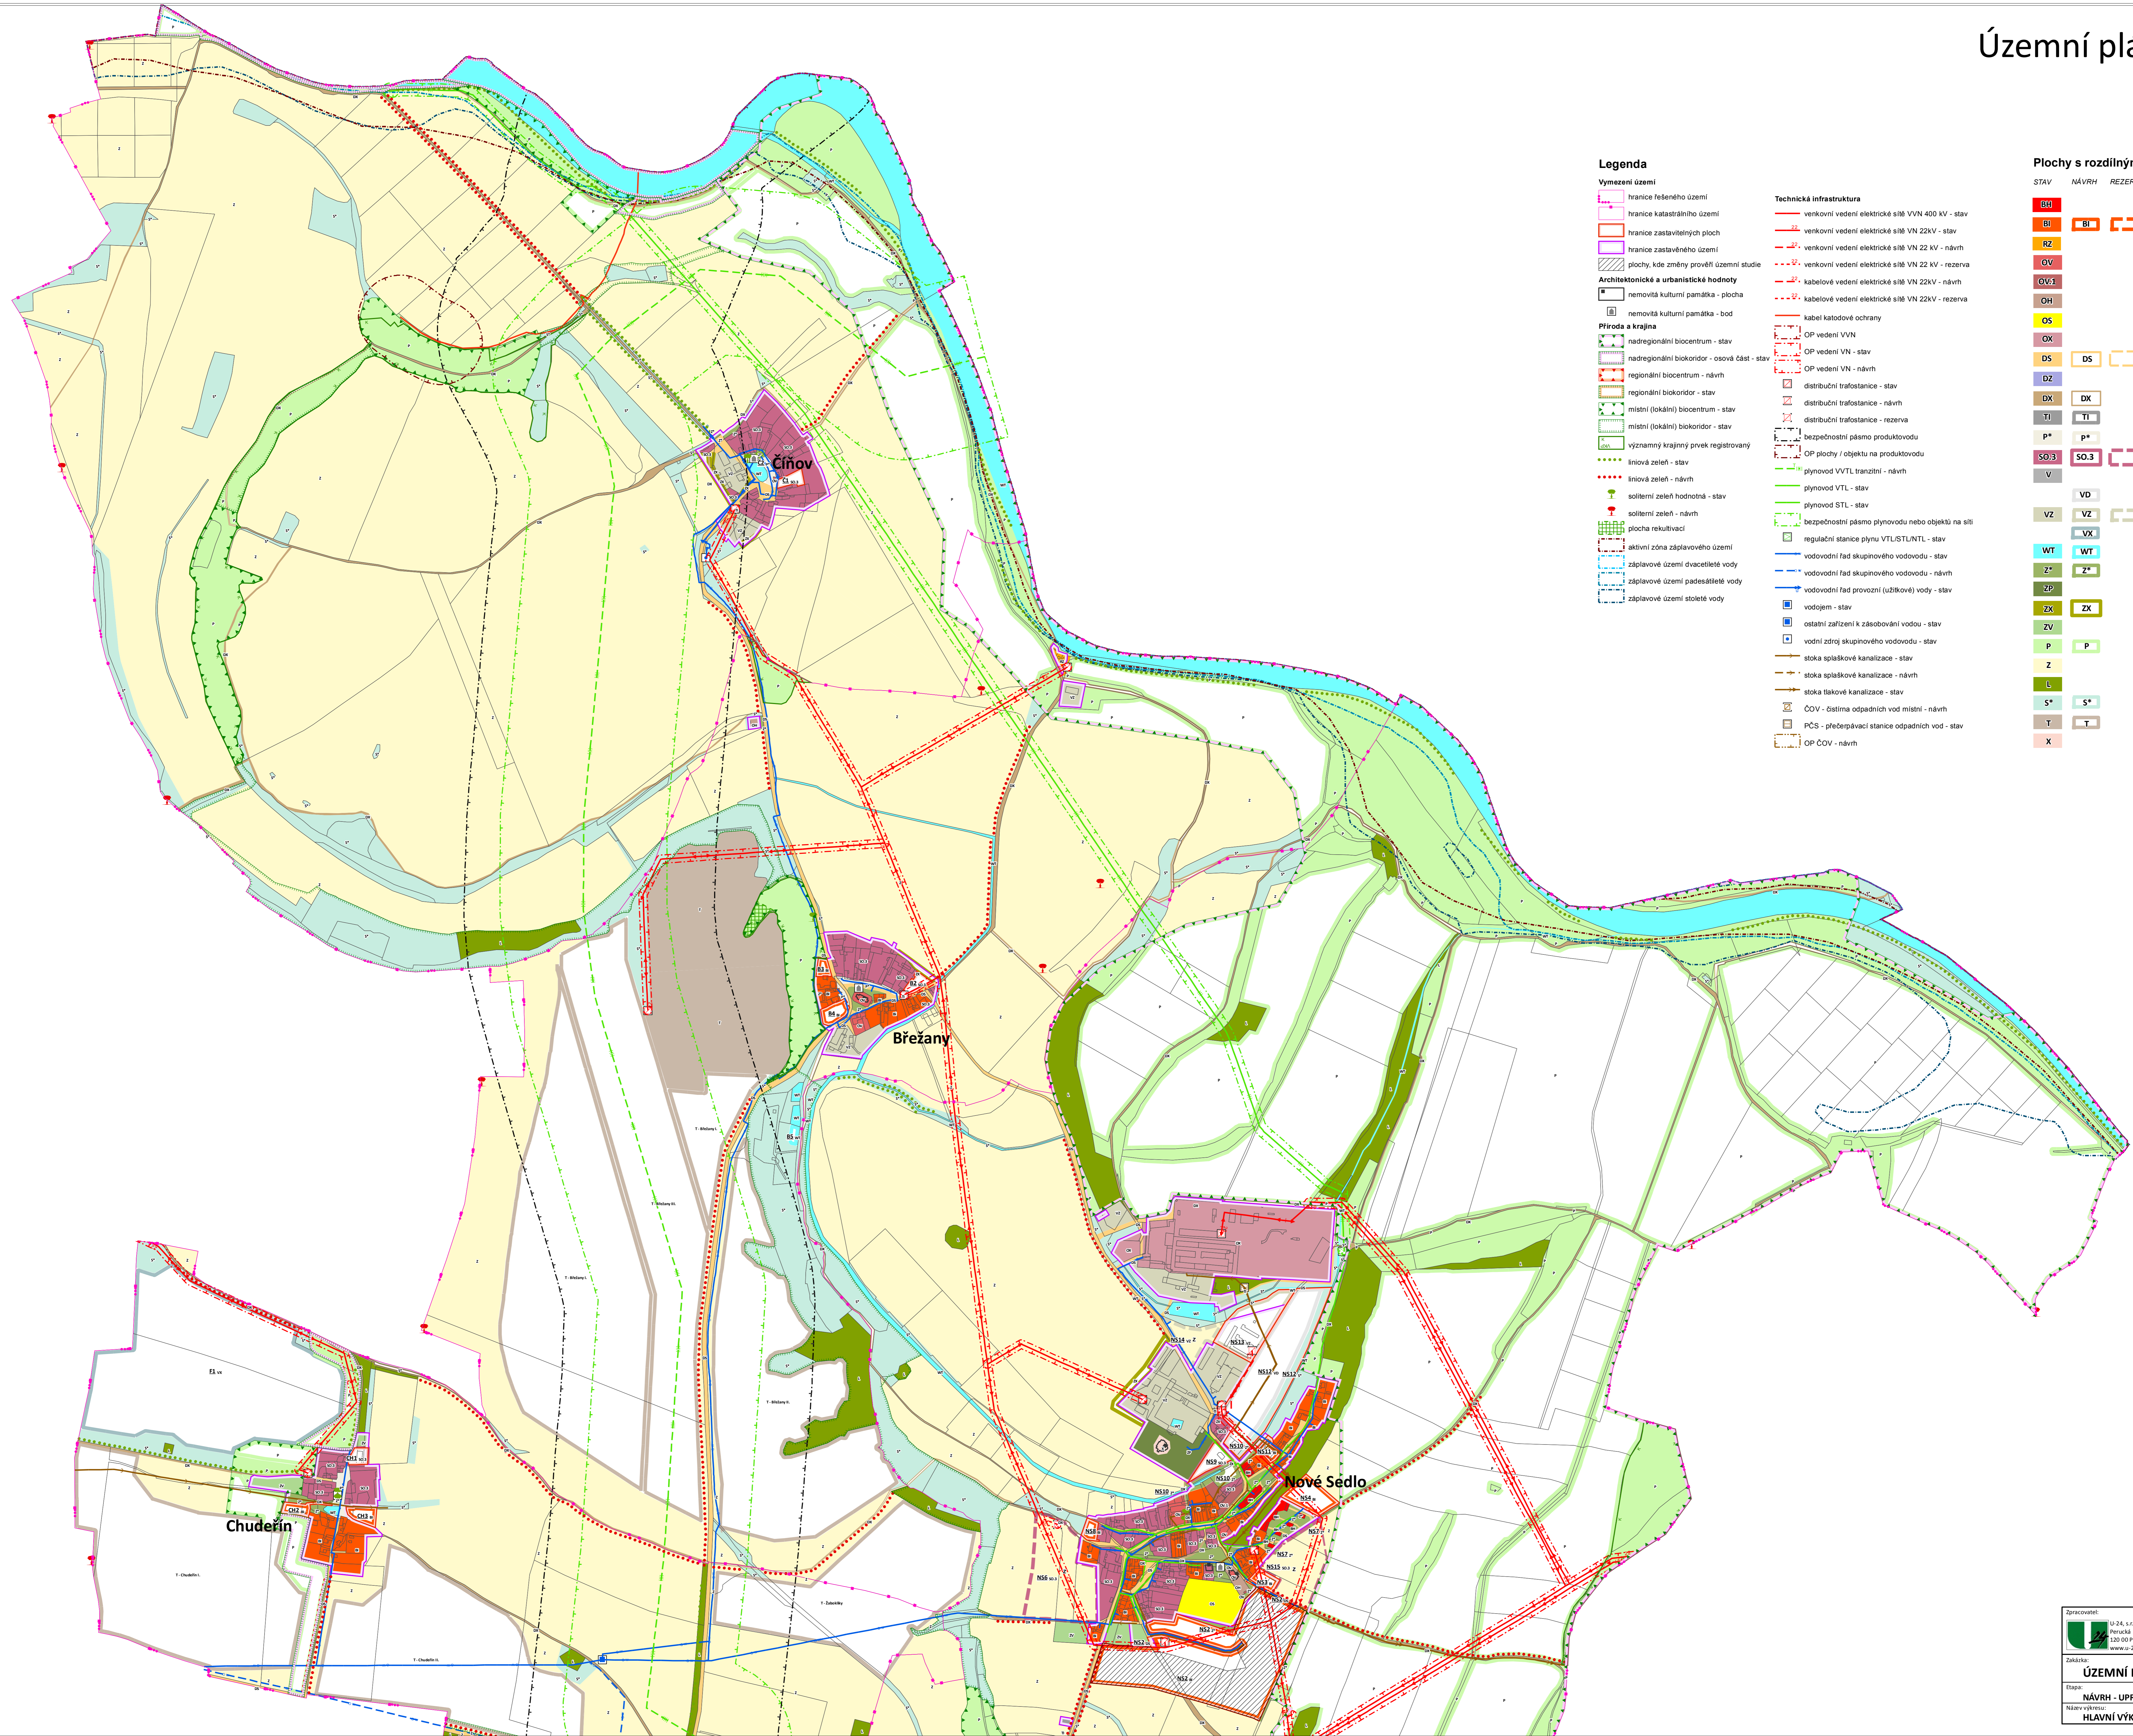

Legenda

- Vymezení území**
- hranice řešeného území
 - hranice katastrálního území
 - hranice zastavěných ploch
 - hranice zastavěného území
 - plochy, kde změní prověřit územní studie
- Architektonické a urbanistické hodnoty**
- nemovitá kulturní památka - plocha
 - nemovitá kulturní památka - bod
- Příroda a krajina**
- nadregionální biocentrum - stav
 - nadregionální biokoridor - osová část - stav
 - regionální biocentrum - návrh
 - regionální biokoridor - stav
 - místní (lokální) biocentrum - stav
 - místní (lokální) biokoridor - stav
 - významný krajinný prvek registrovaný
 - líňová zeleň - stav
 - líňová zeleň - návrh
 - soliterní zeleň hodnotná - stav
 - soliterní zeleň - návrh
 - plocha rekultivací
 - aktivní zóna záplavového území
 - záplavové území dvacetileté vody
 - záplavové území padesátileté vody
 - záplavové území stoleté vody
- Technická infrastruktura**
- venkovní vedení elektrické sítě VVN 400 kV - stav
 - venkovní vedení elektrické sítě VN 22kV - stav
 - venkovní vedení elektrické sítě VN 22 kV - návrh
 - venkovní vedení elektrické sítě VN 22 kV - rezerva
 - kabelové vedení elektrické sítě VN 22kV - návrh
 - kabelové vedení elektrické sítě VN 22kV - rezerva
 - kabel katodové ochrany
 - OP vedení VVN
 - OP vedení VN - stav
 - OP vedení VN - návrh
 - distribuční trafostanice - stav
 - distribuční trafostanice - návrh
 - distribuční trafostanice - rezerva
 - bezpečnostní pásmo produktovodu
 - OP plochy / objektu na produktovodu
 - plynovod VVT/L tranzitní - návrh
 - plynovod VTL - stav
 - plynovod STL - stav
 - bezpečnostní pásmo plynovodu nebo objektu na síti
 - regulační stanice plynu VTL/STL/NTL - stav
 - vodovodní řád skupinového vodovodu - stav
 - vodovodní řád skupinového vodovodu - návrh
 - vodovodní řád provozní (užitkové) vody - stav
 - vodogem - stav
 - ostatní zařízení k zásobování vodou - stav
 - vodní zdroj skupinového vodovodu - stav
 - stoka splaškové kanalizace - stav
 - stoka splaškové kanalizace - návrh
 - stoka tlakové kanalizace - stav
 - COV - čistírna odpadních vod místní - návrh
 - PCS - přečerpávací stanice odpadních vod - stav
 - OP COV - návrh

Plochy s rozdílným způsobem využití

- | STAV | NÁVRH | REZERVA | popis |
|------|-------|---------|--|
| BI | BI | | bydlení individuální |
| RZ | | | plocha individuální rekreace - zahrádkářská osada |
| OV | | | plocha veřejné vybavenosti |
| OV1 | | | plocha pro vzdělávání a výchovu |
| OH | | | plocha pro veřejná pohřebiště a související služby |
| OS | | | plocha pro tělovýchovu a sport |
| OX | | | plocha občanské vybavenosti specifických forem |
| DS | DS | | plocha pro silniční dopravu |
| DZ | | | plocha pro drážní dopravu |
| DX | DX | | pl. pro specif. formy dopravy - plochy útel. a pěších komunikací |
| TI | TI | | plocha technické infrastruktury |
| P* | P* | | plocha veřejných prostranství |
| SO.3 | SO.3 | | plocha smíšená obytná vesnická |
| V | | | plocha výroby a skladování |
| VD | | | plocha pro drobnou výrobu a výrobní služby |
| VZ | VZ | | plocha pro zemědělskou a lesnickou výrobu |
| VX | | | plocha pro specifické formy výroby a skladování - fotovoltaika |
| WT | WT | | vodní plocha / tok |
| Z* | Z* | | plocha sídelní zeleně |
| ZP | | | park, historická zahrada |
| ZX | ZX | | zeleň ostatní a specifická - izolační zeleň |
| ZV | | | zeleň vyhrazená - obytné zahrady |
| P | P | | plocha přírodní |
| Z | | | plocha zemědělská |
| L | | | plocha lesní |
| S* | S* | | plocha smíšená nezastavěného území |
| T | T | | plocha těžby nerostů |
| X | | | plocha specifická |

Typoset: U.24, s.r.o. Perucká 11a 120 00 Praha 2 www.u24.cz	Autorizovaný projektant: Ing. arch. Milan Šalaba, Č. aut. ČKA 1467 Spolupráce: Ing. arch. Helena Kopová	Období: Obec Nové Sedlo Hlavní 27 438 01 Nové Sedlo
Zadávká:	Datum: 07-2011	
ÚZEMNÍ PLÁN NOVÉHO SEDLA		
Etapa: NÁVRH - UPRAVENÝ PO SPOLEČNÉM NĚJÁNÍ	Formát: A0	Č. výkresu: 2a
Název výkresu: HLAVNÍ VÝKRES	Měřítko: 1:5 000	