


Územní plán Nového Sedla Návrh

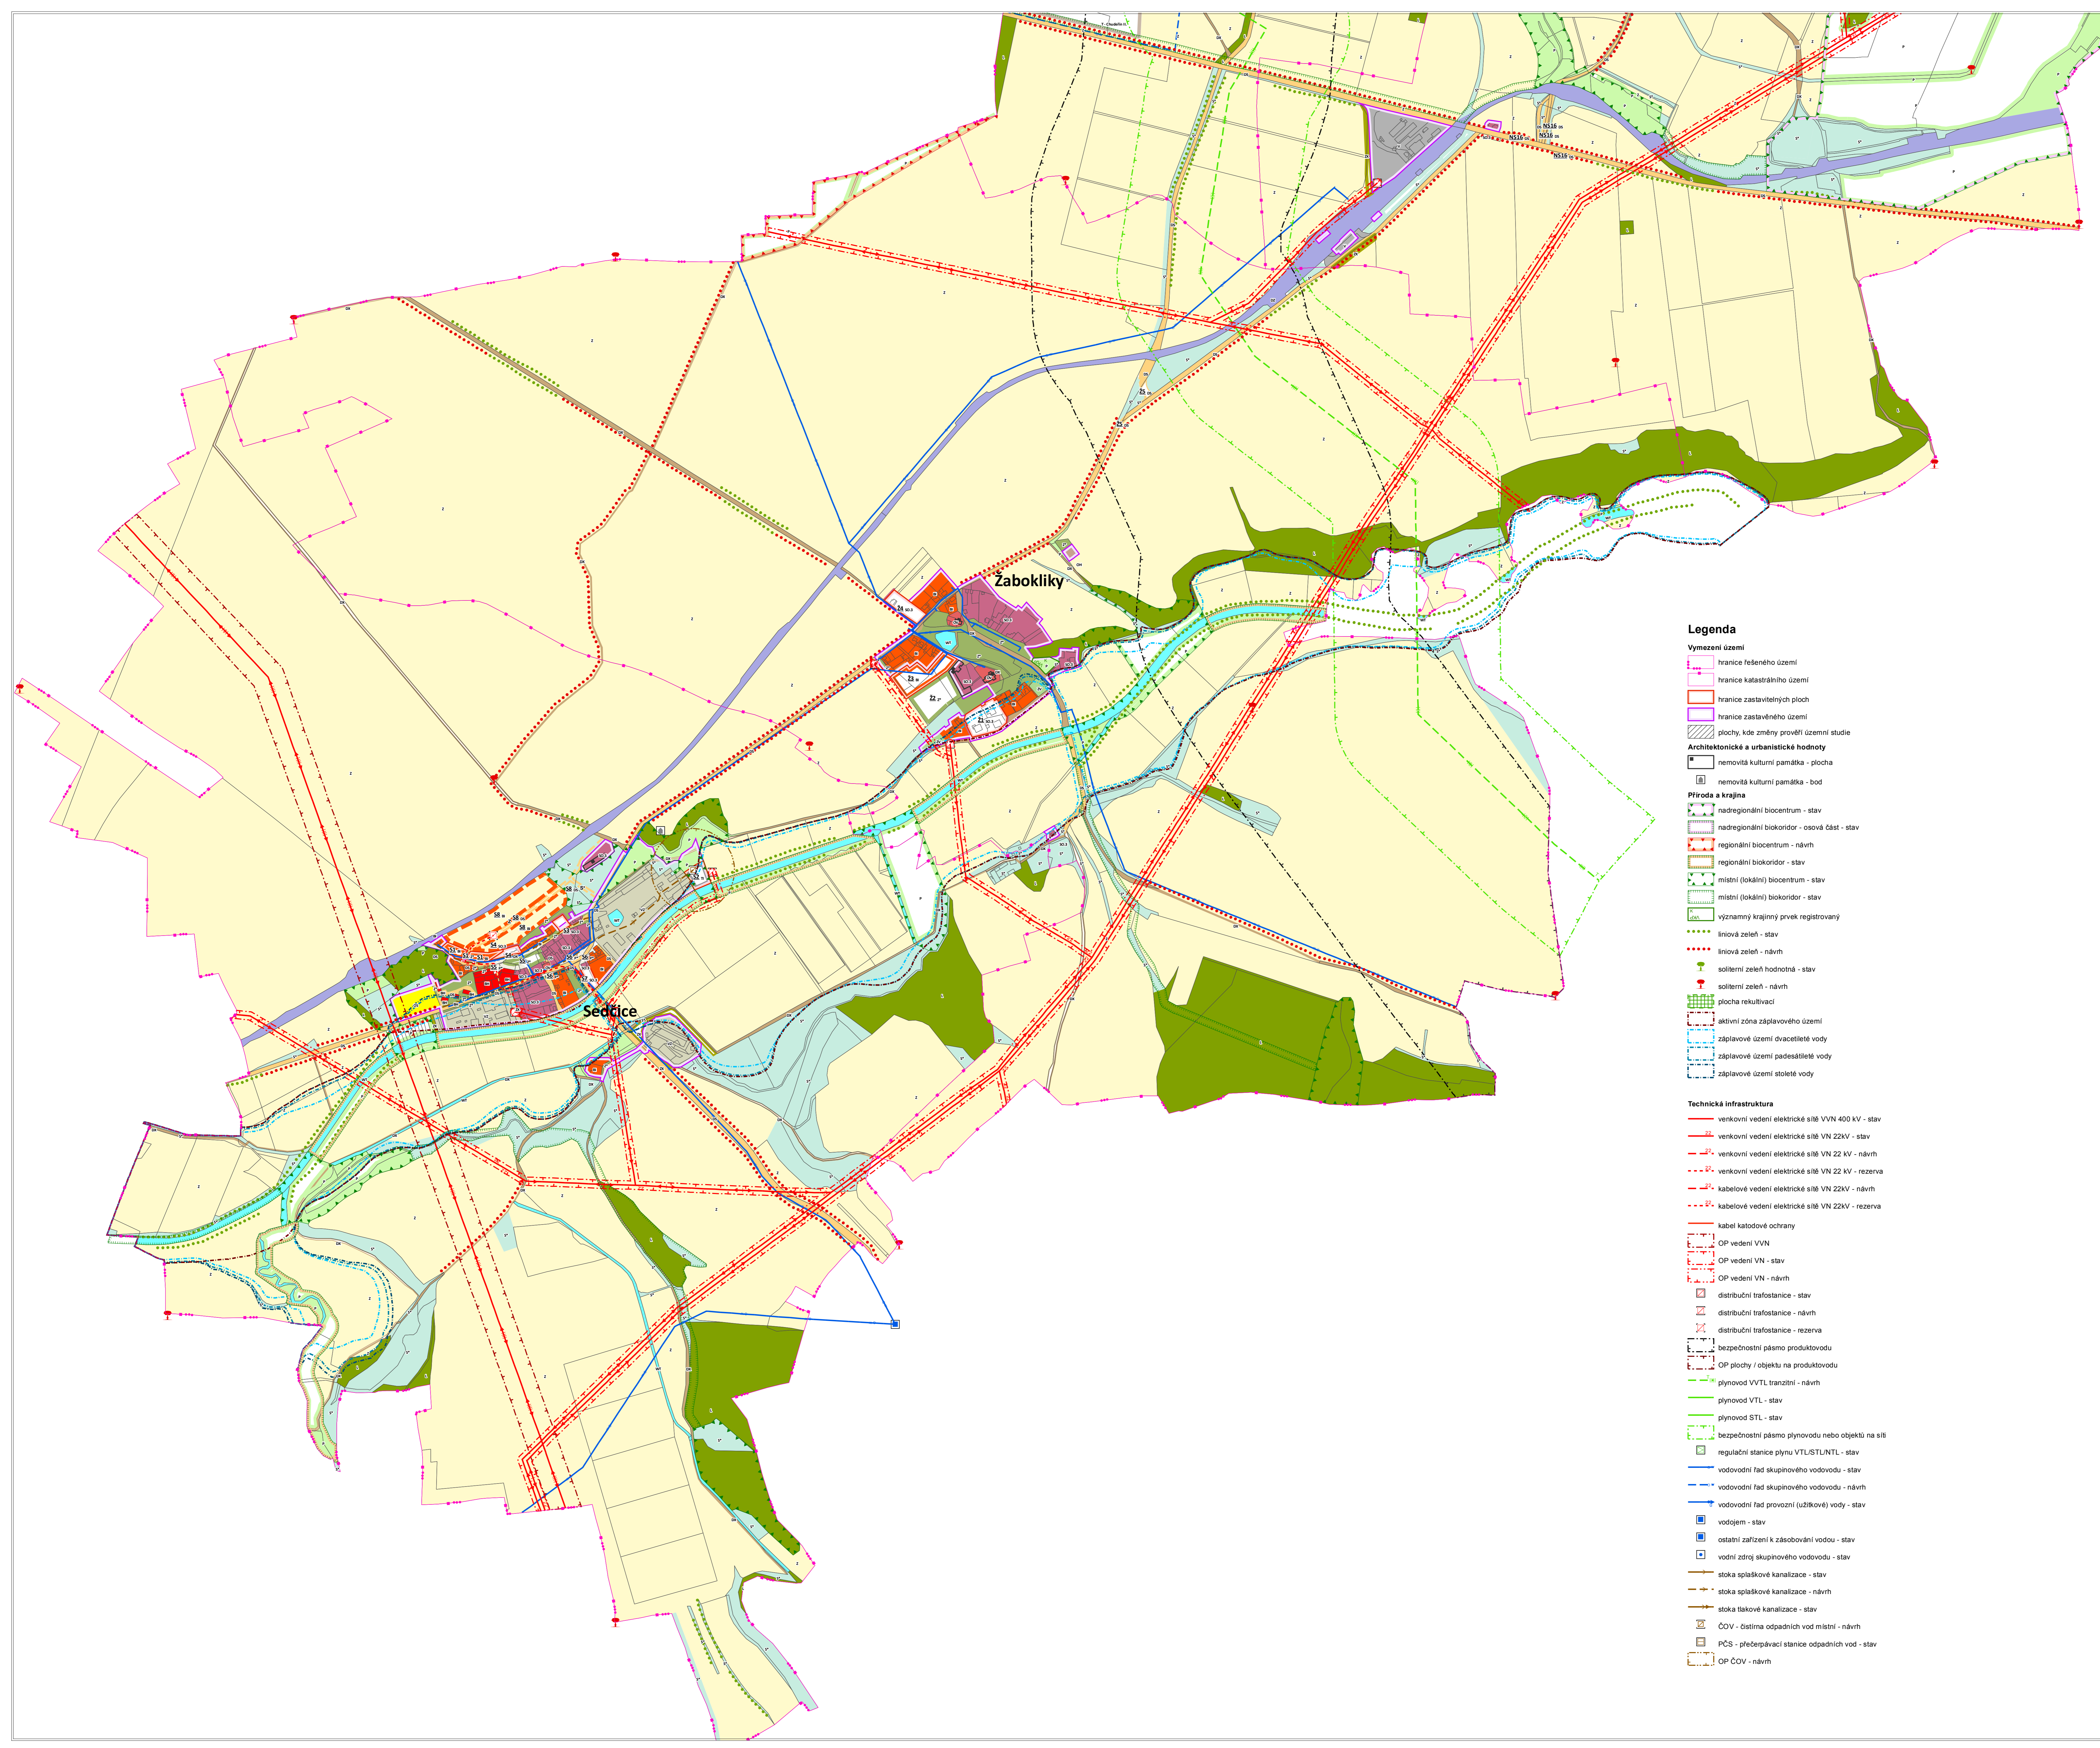

Legenda

Vymezení území

- hranice řešeného území
- hranice katastrálního území
- hranice zastavěných ploch
- hranice zastavěného území

Architektonické a urbanistické hodnoty

- plochy, kde změny provedl územní studie
- nemovitá kulturní památka - plocha
- nemovitá kulturní památka - bod

Přiroda a krajina

- národní biocentrum - stav
- národní biokoridor - osová část - stav
- regionální biocentrum - návrh
- regionální biokoridor - stav
- místní (lokální) biocentrum - stav
- místní (lokální) biokoridor - stav
- významný krajinný prvek registrovaný

- liniová zeleň - návrh
- soliterní zeleň hodnotná - stav
- soliterní zeleň - návrh
- plocha rekultivací
- aktivní zóna záplavového území
- záplavové území dvacetileté vody
- záplavové území padesátileté vody
- záplavové území stoleté vody

Technická infrastruktura

- venkovní vedení elektrické sítě VVN 400 kV - stav
- venkovní vedení elektrické sítě VN 22kV - stav
- venkovní vedení elektrické sítě VN 22 kV - návrh
- venkovní vedení elektrické sítě VN 22 kV - rezerva
- kabelové vedení elektrické sítě VN 22kV - návrh
- kabelové vedení elektrické sítě VN 22kV - rezerva
- kabel katodové ochrany
- OP vedení VVN
- OP vedení VN - stav
- OP vedení VN - návrh
- distribuční trafostanice - stav
- distribuční trafostanice - návrh
- distribuční trafostanice - rezerva
- bezpečnostní pásmo produktovodu
- OP plochy / objektu na produktovodu
- plynovod VVTL tranzitní - návrh
- plynovod VTL - stav
- plynovod STL - stav
- bezpečnostní pásmo plynovodu nebo objektu na síti
- regulační stanice plynu VTL/STL/NLTL - stav
- vodovodní řad skupinového vodovodu - stav
- vodovodní řad skupinového vodovodu - návrh
- vodovodní řad provozní (užitkové) vody - stav
- vodojem - stav
- ostatní zařízení k zásobování vodou - stav
- vodní zdroj skupinového vodovodu - stav
- stoka splaškové kanalizace - stav
- stoka splaškové kanalizace - návrh
- stoka tlakové kanalizace - stav
- stoka tlakové kanalizace - návrh
- ČOV - čistírna odpadních vod místní - návrh
- PCS - přečerpávací stanice odpadních vod - stav
- OP ČOV - návrh

Plochy s rozdílným způsobem využití

STAV NÁVRH REZERVA

- BB plochy hromadného bydlení
- BI bydlení individuální
- RZ plocha individuální rekreace - zahrádkářská osada
- OV plocha veřejné vybavenosti
- OV.1 plocha pro vzdělávání a výchovu
- OH plocha pro veřejná pohřebišť a související služby
- OS plocha pro tělovýchovu a sport
- OX plocha občanské vybavenosti specifických forem
- DS plocha pro silniční dopravu
- DZ plocha pro drážní dopravu
- DX pí. pro specif. formy dopravy - plochy útel. a pěších komunikací
- TI plocha technické infrastruktury
- P* plocha veřejných prostranství
- SO.3 plocha smíšená obytná vesnická
- V plocha výroby a skladování
- VD plocha pro drobnou výrobu a výrobní služby
- VZ plocha pro zemědělskou a lesnickou výrobu
- VX plocha pro specifické formy výroby a skladování - fotovoltaika
- WT vodní plocha / tok
- Z* plocha sídelní zeleně
- ZP park, historická zahrada
- ZX zeleň ostatní a specifická - izolační zeleň
- ZV zeleň vyhrazená - obytné zahrady
- P plocha přírodní
- Z plocha zemědělská
- L plocha lesní
- S* plocha smíšená nezastavěného území
- T plocha těžby nerostů
- X plocha specifická

Tiskovatel: U 24, s.r.o. Perucká 11a 100 00 Praha 2 IČO: 242 212	Autorizovaný projektant: Ing. arch. Milan Šalátek, Č. aut. ČKA 1467 Spolupříjemce: Ing. arch. Helena Kopysová	Objednatel: Obec Nové Sedlo Hlavní 27 438 01 Nové Sedlo
Zadání:	Datum: 07-2011	Č. výkř.: 2b
ÚZEMNÍ PLÁN NOVÉHO SEDLA		
Etapa: NÁVRH - UPRAVENÝ PO SPOLEČNÉM JEDNÁNÍ		
Název výkresu: HLAVNÍ VÝKRES		
Formát: A0 Měřítko: 1:5 000		