


Břežany

Břežany, tlaková kanalizace a ČOV

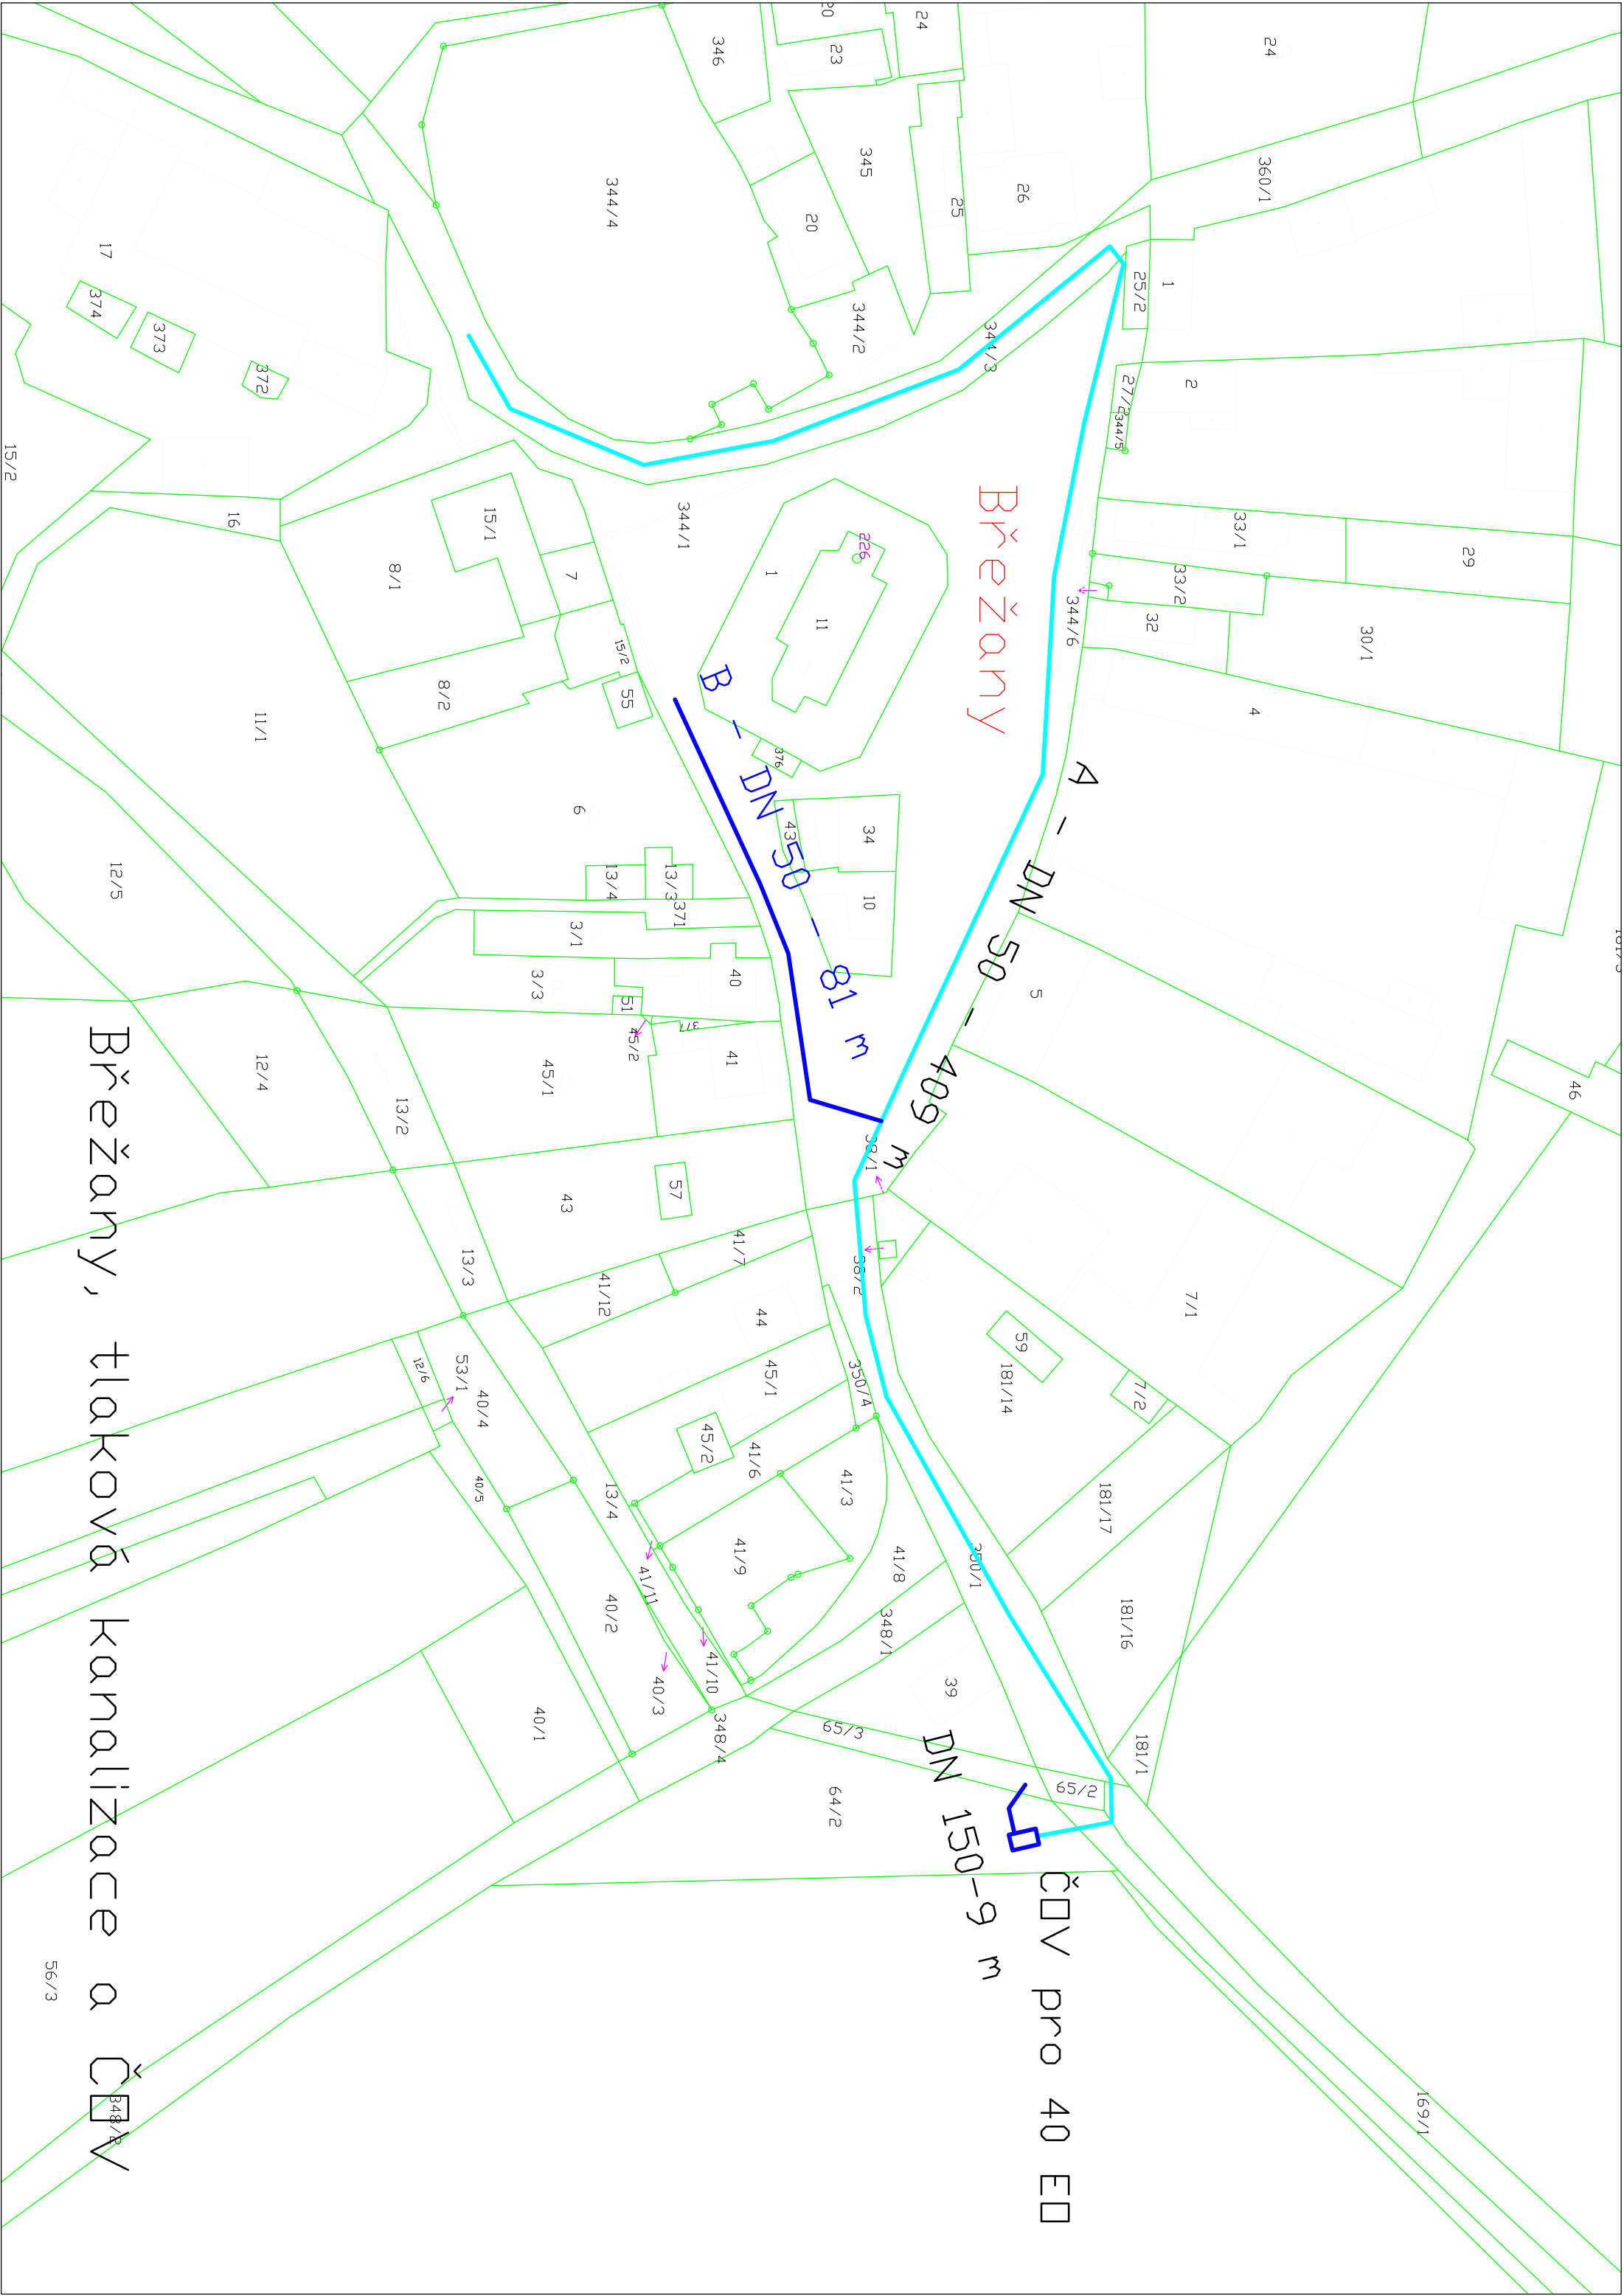

ČOV pro 40 ED
DN 150-9 m

B - DN 50 - 81 m

A - DN 50 - 409 m