
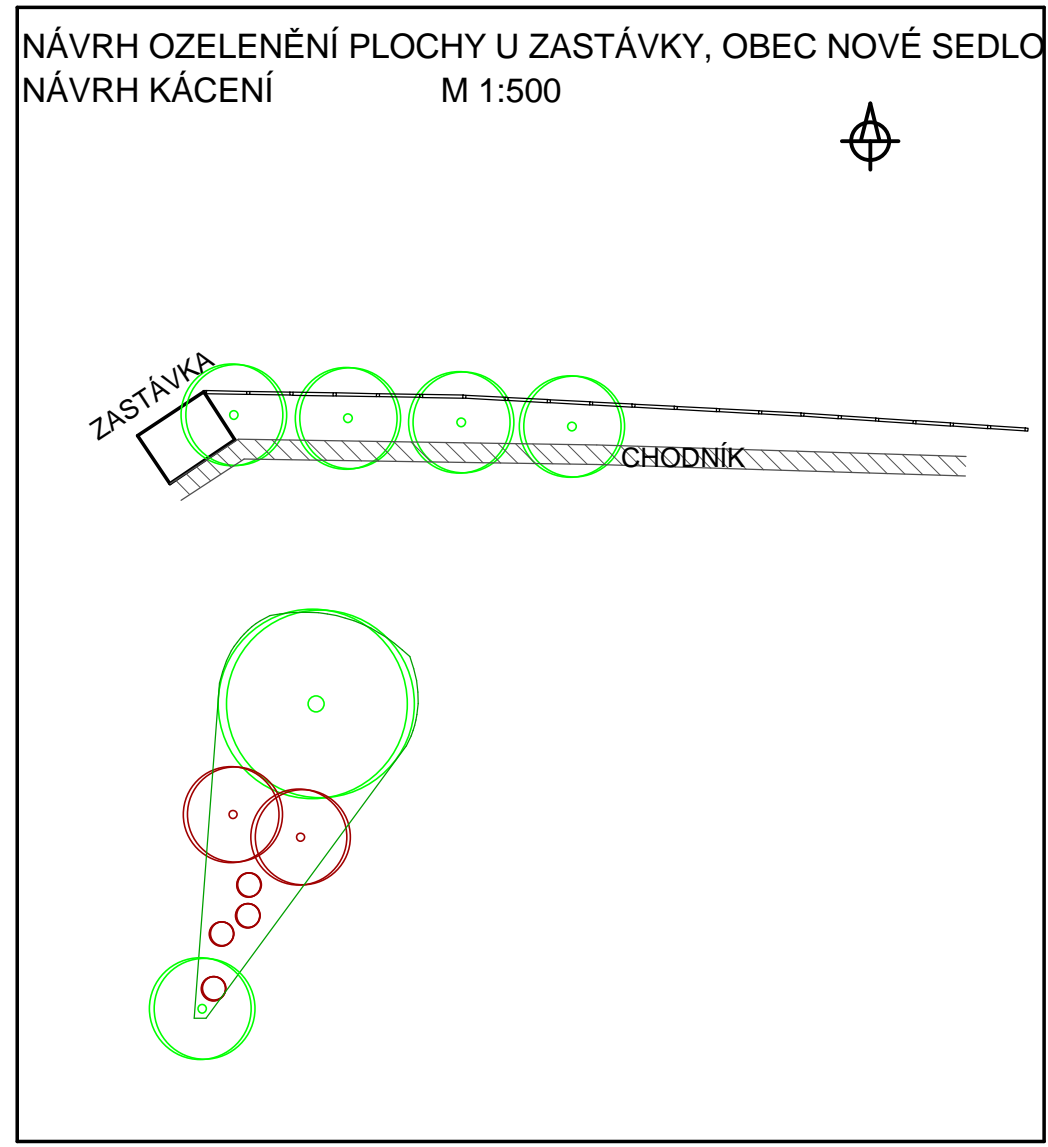


# NÁVRH OZELENĚNÍ PLOCHY U KOSTELA A REGENERACE ZELENĚ V PŘILEHLÉM PARČÍKU, OBEC NOVÉ SEDLO

## INVENTARIZACE DŘEVIN A NÁVRH KÁCENÍ

### M 1:500

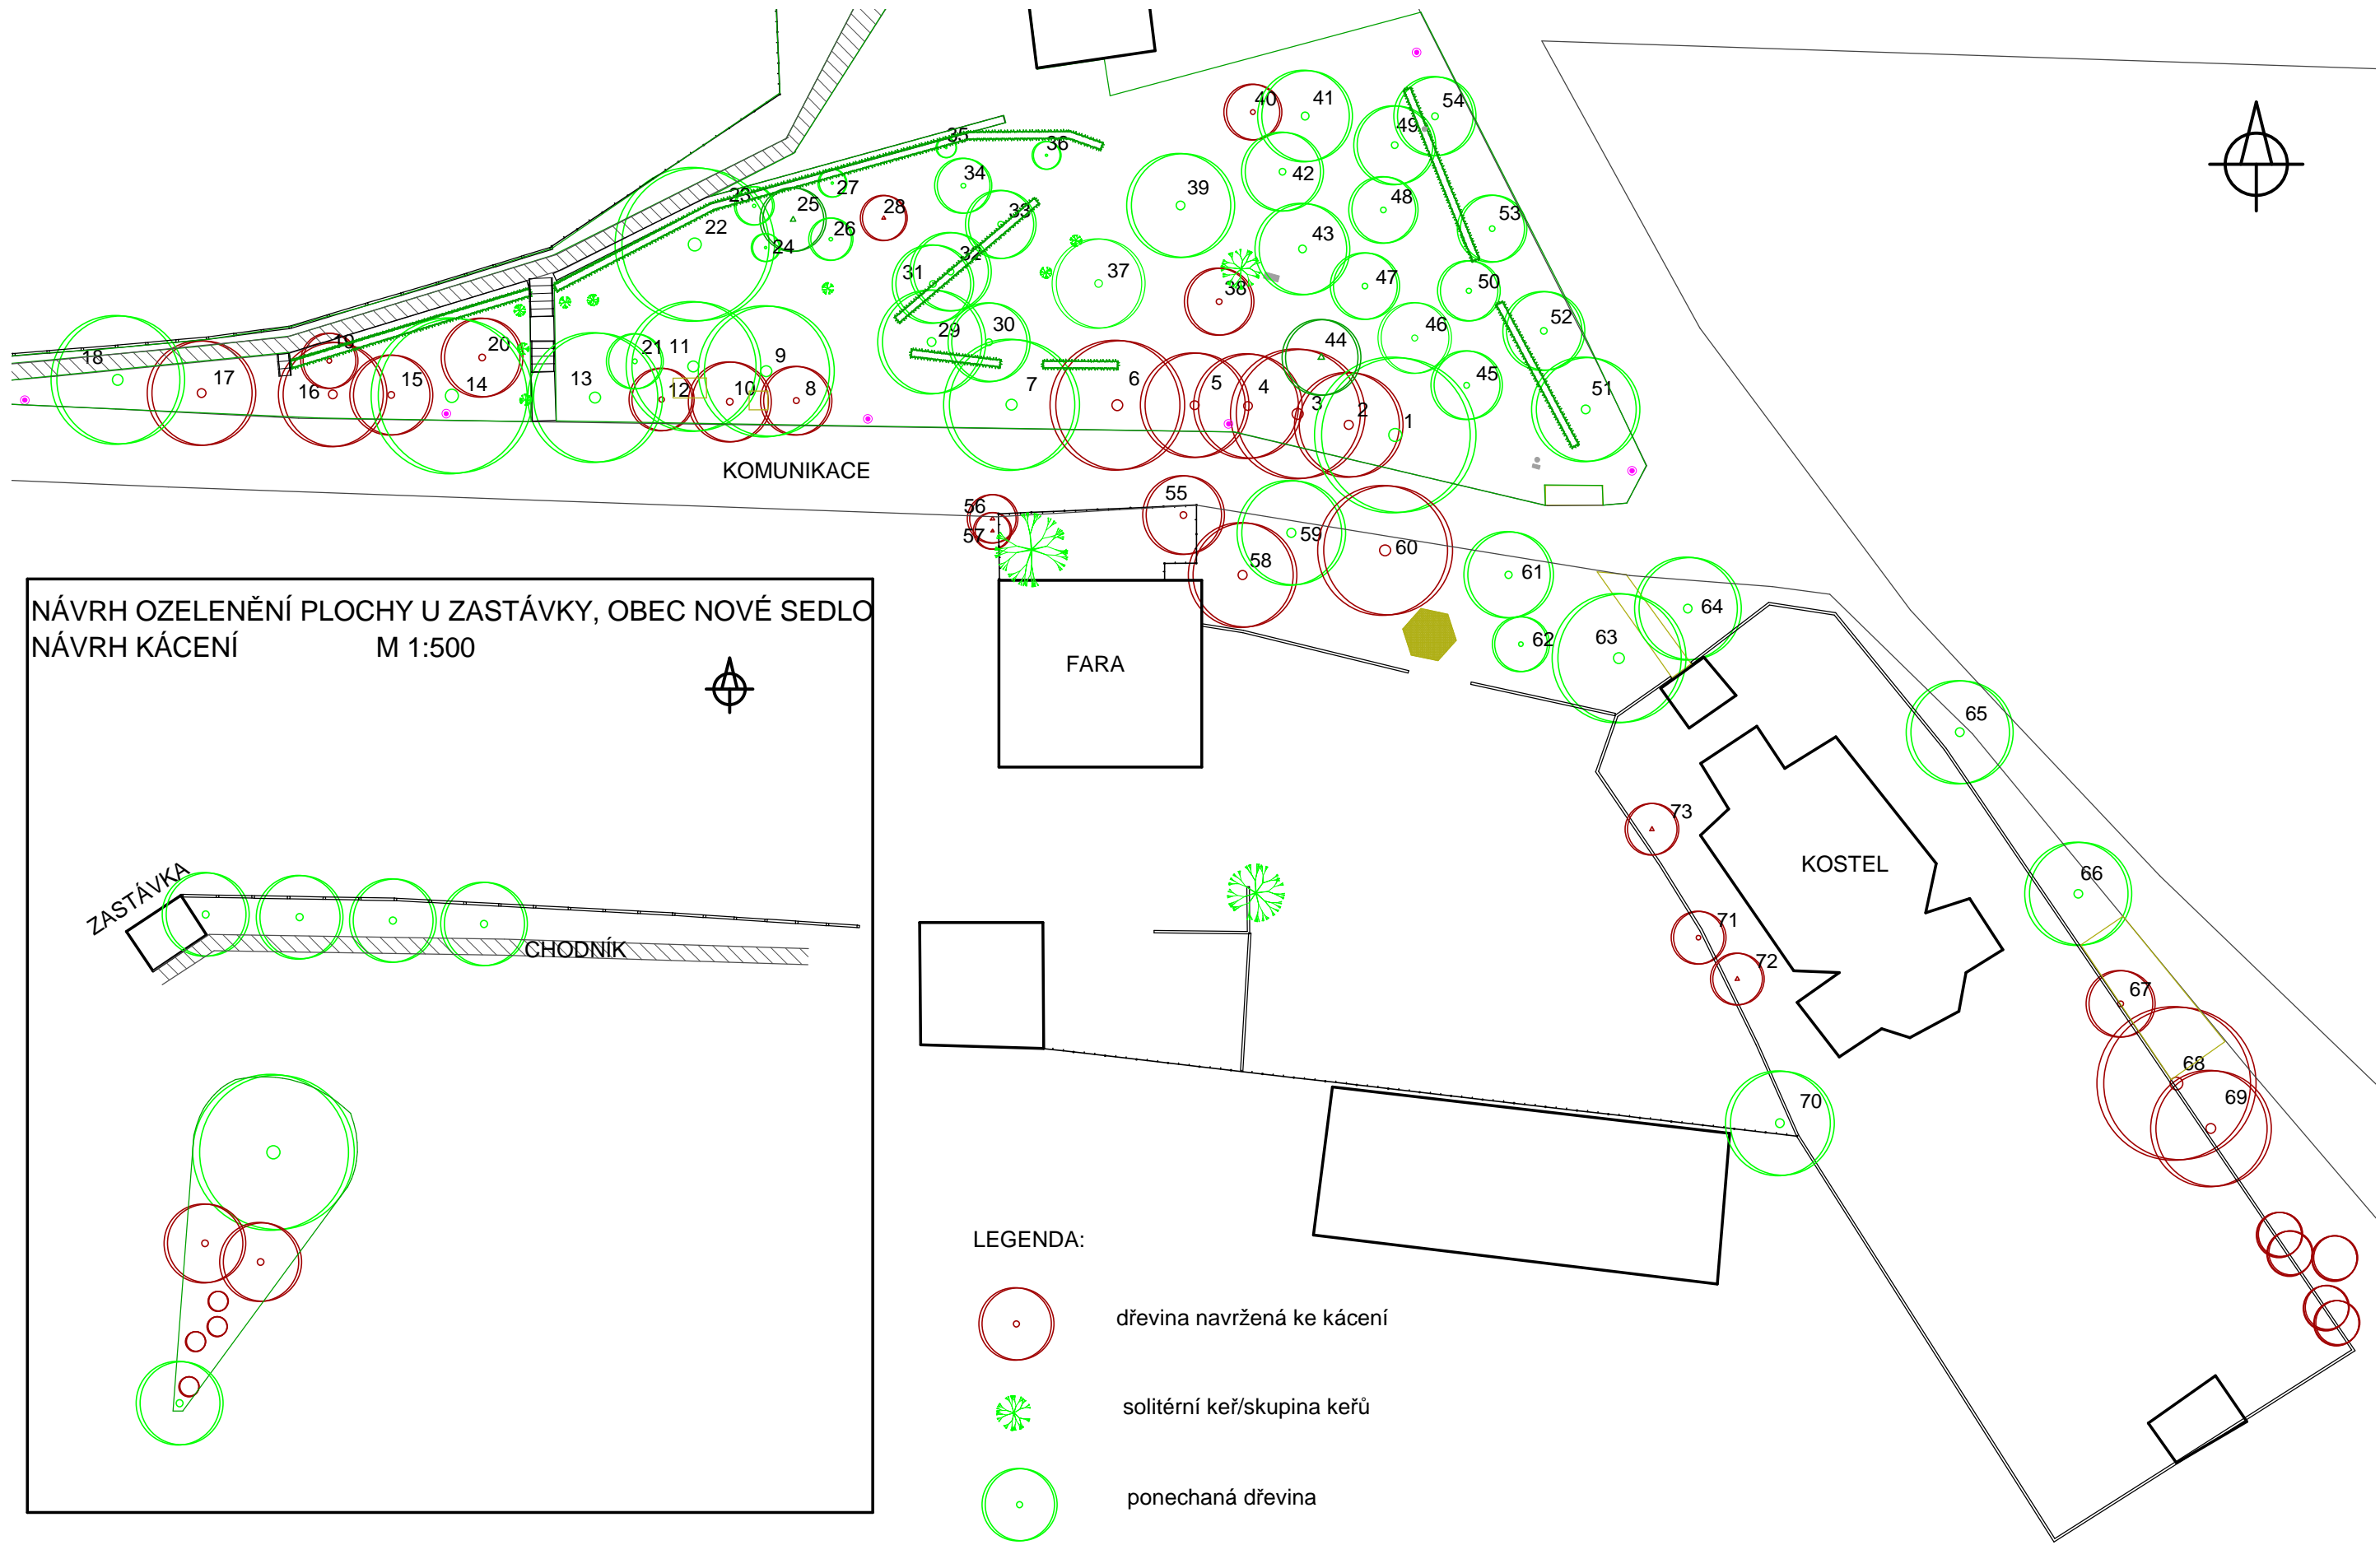

- LEGENDA:
- dřevina navržená ke kácení
  - ★ solitérní keř/skupina keřů
  - ponechaná dřevina